



鈴 鹿 市

東 庄 内 町

池 下

四 ッ 辻

函渠 B=0.3m×H=0.3m L=8.0m

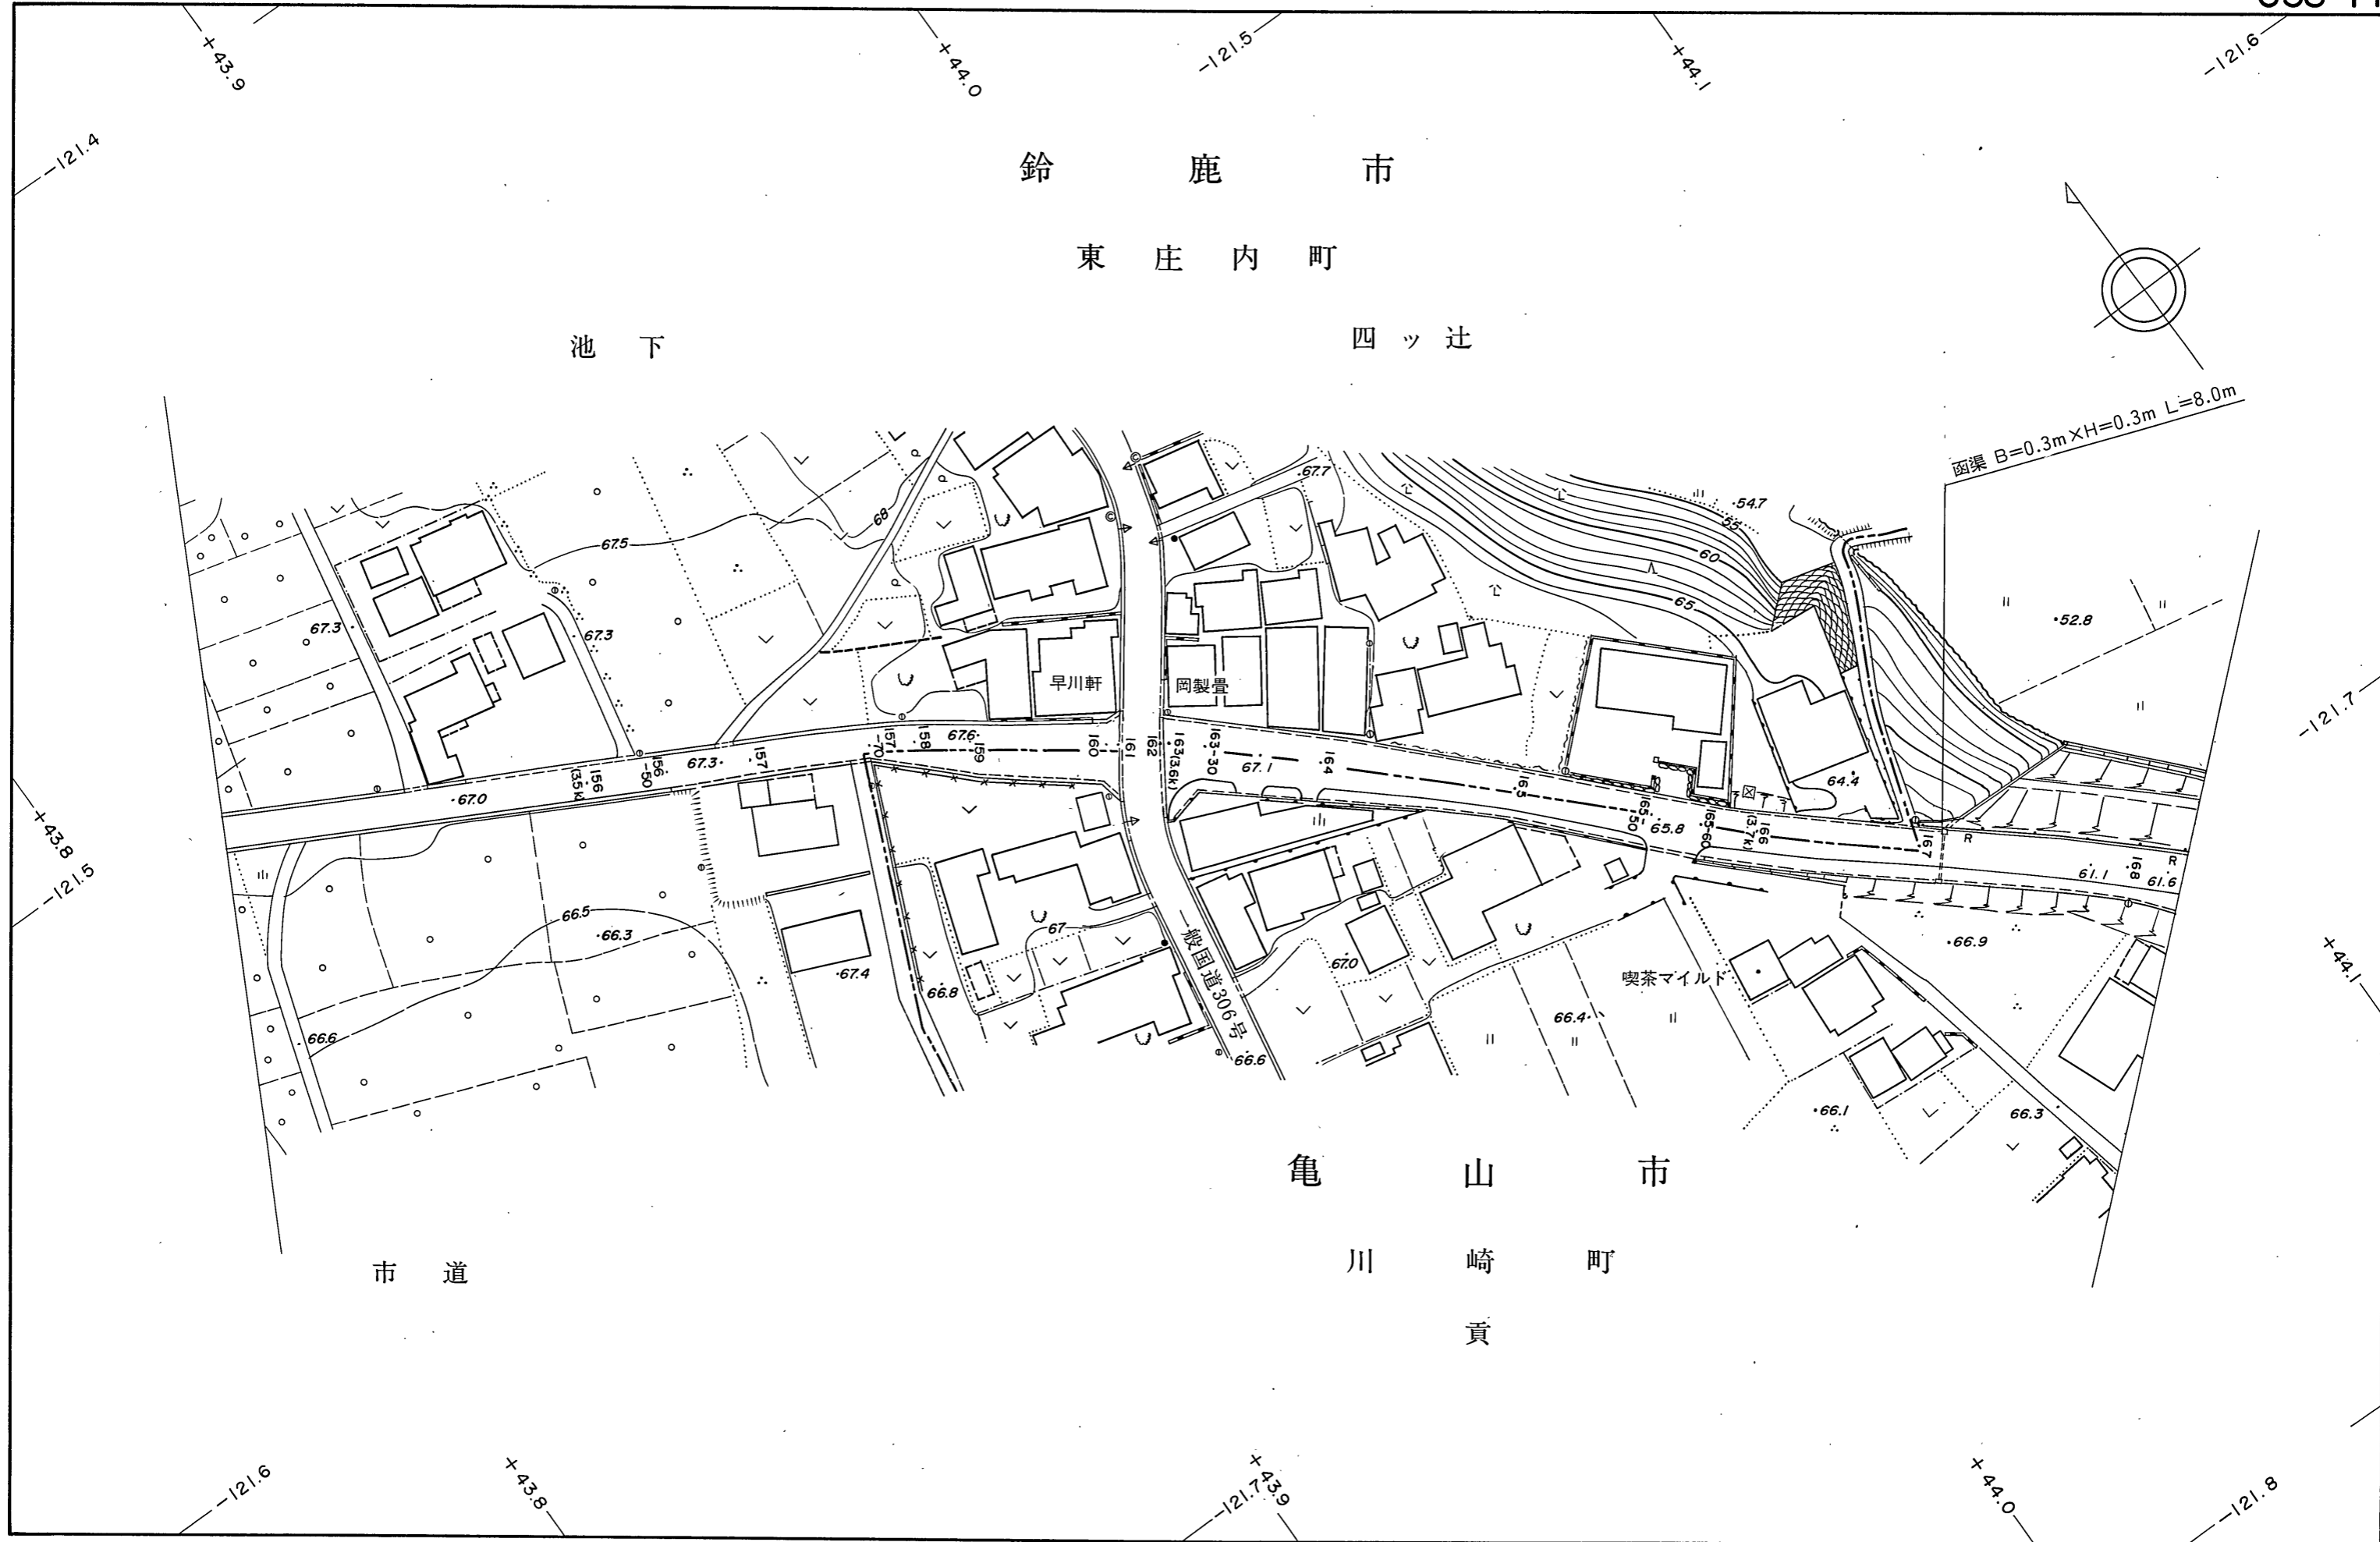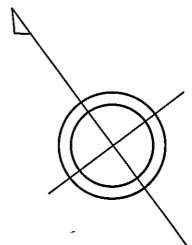

市 道

亀 山 市

川 崎 町

貢

1 : 1,000