


龜 山 市


高 飛

丸加運輸有限公司

下野垣内

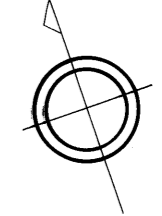

函渠 B0.6m X H0.6m L=16.0m

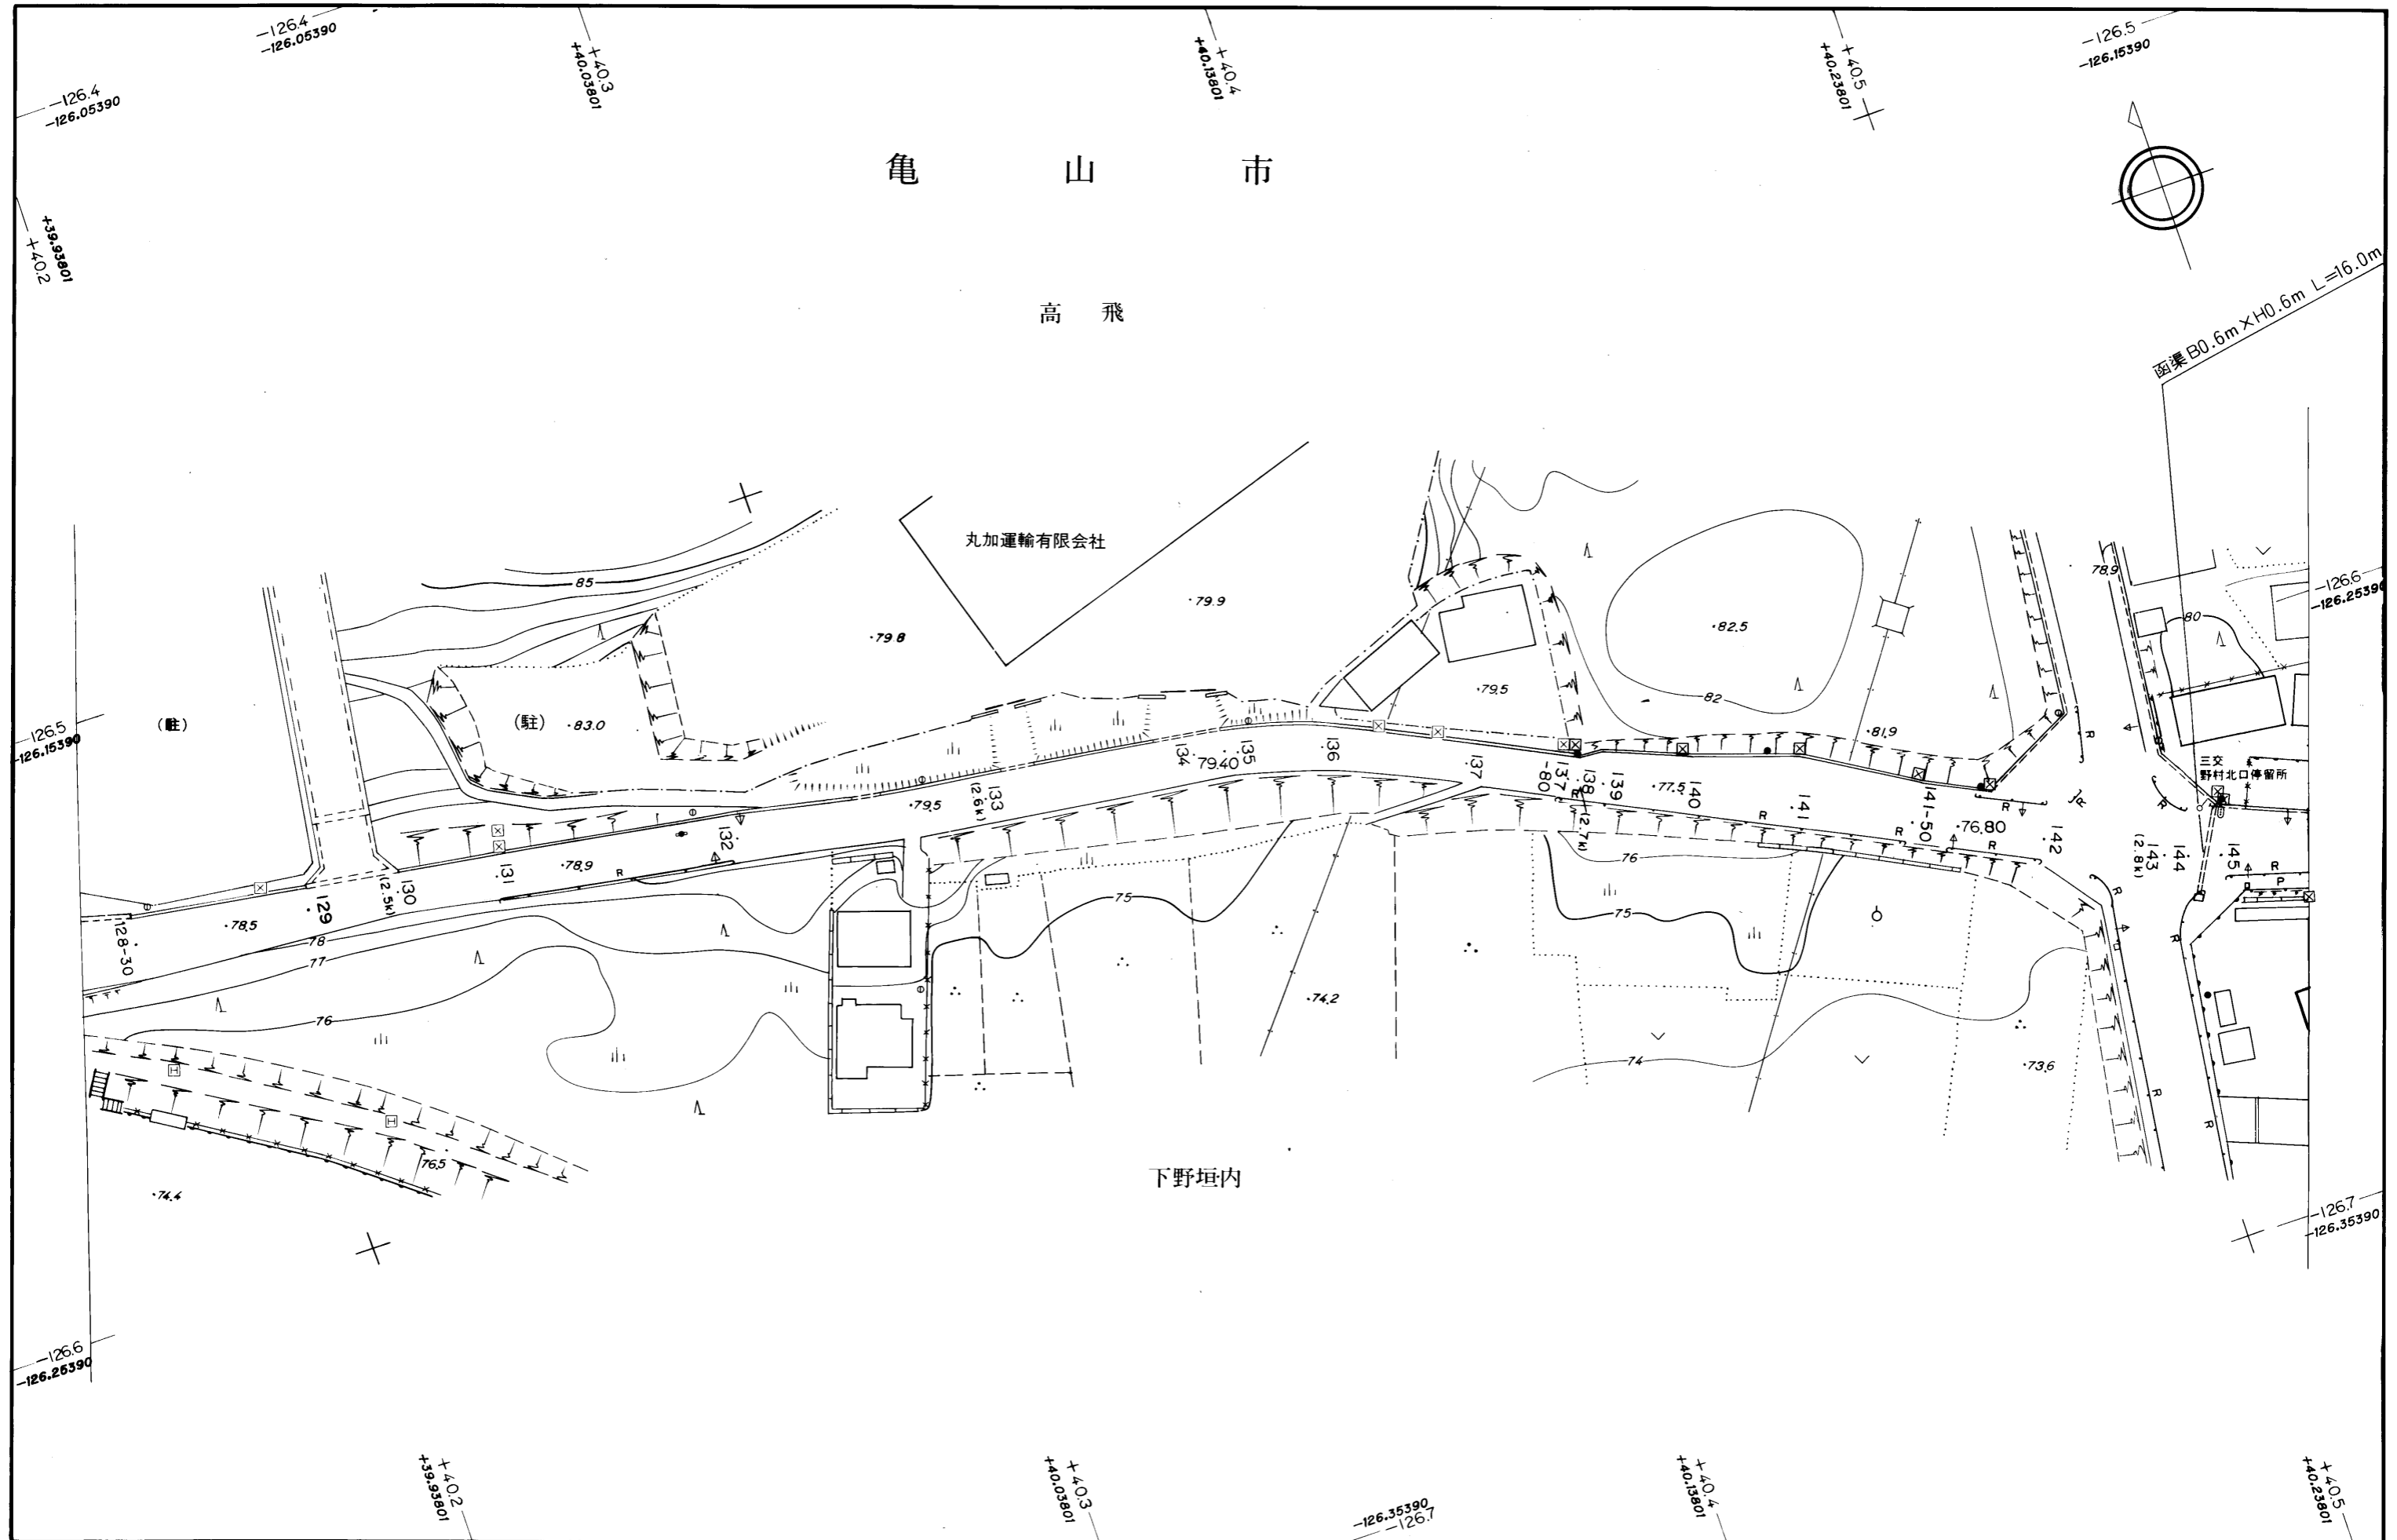

1 : 1,000