


# 位置図

S=1/50,000



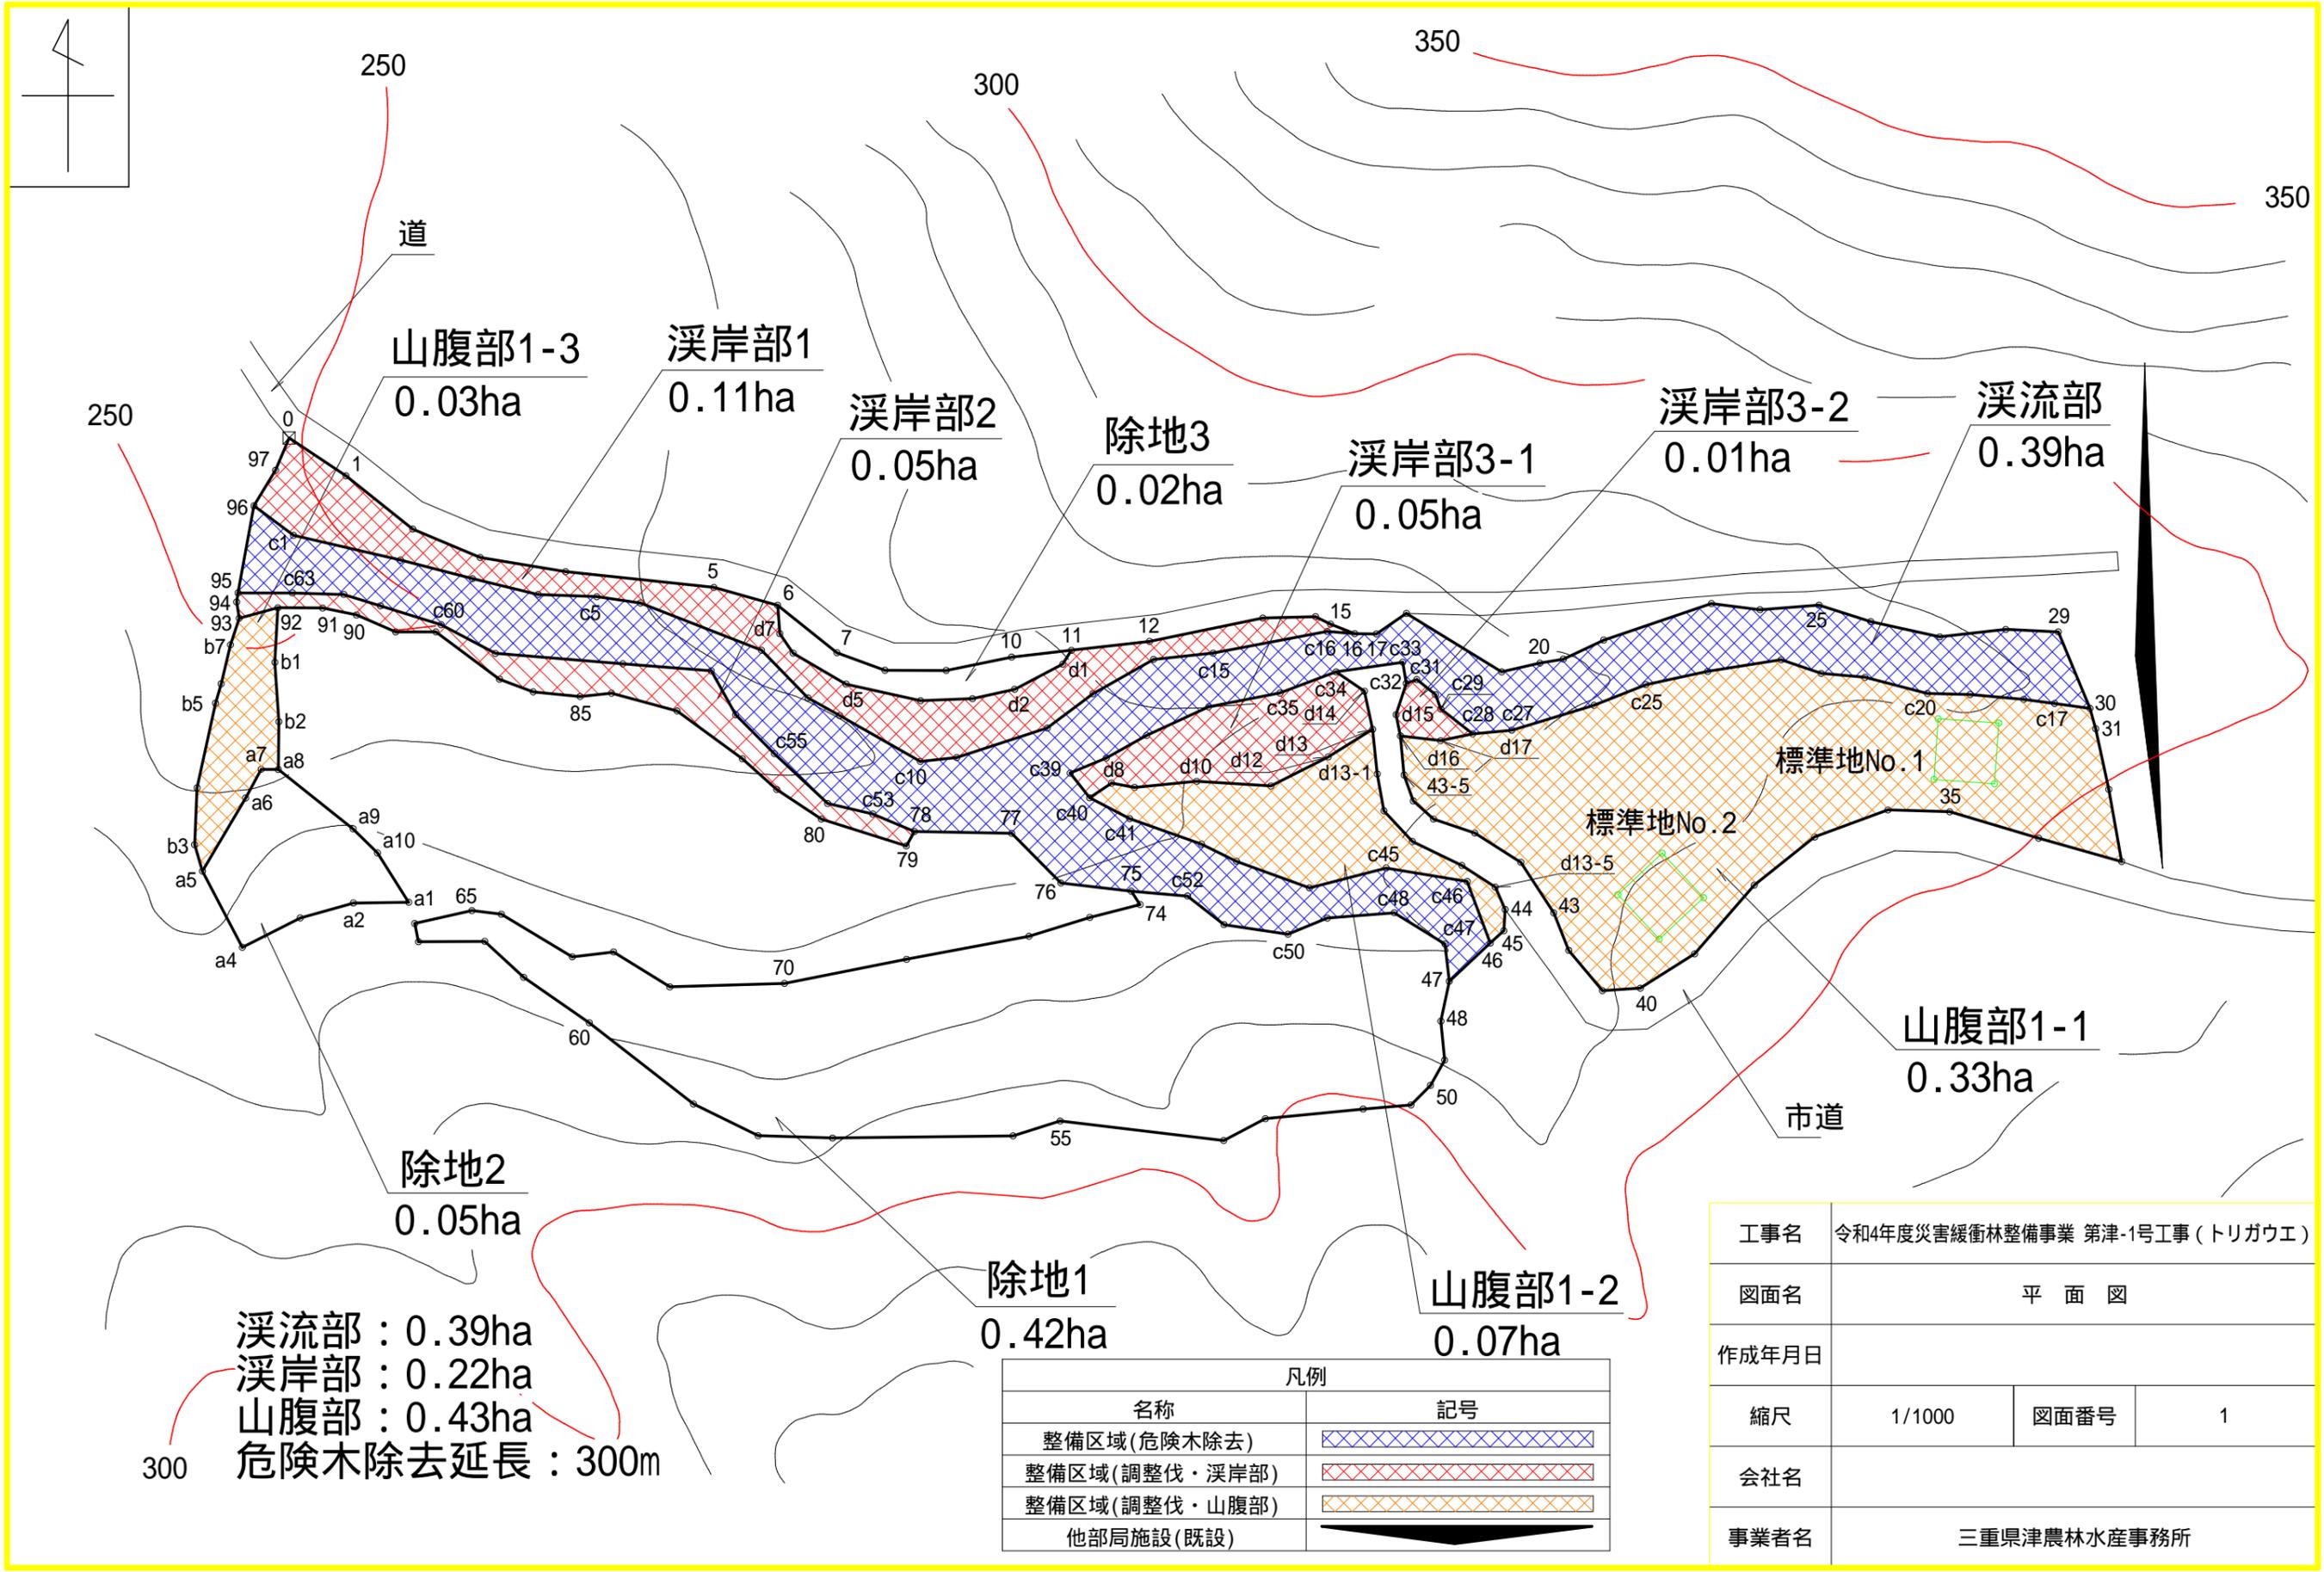

山腹部1-3  
0.03ha

溪岸部1  
0.11ha

溪岸部2  
0.05ha

除地3  
0.02ha

溪岸部3-1  
0.05ha

溪岸部3-2  
0.01ha

溪流部  
0.39ha

山腹部1-1  
0.33ha

除地2  
0.05ha

除地1  
0.42ha

山腹部1-2  
0.07ha

溪流部 : 0.39ha  
 溪岸部 : 0.22ha  
 山腹部 : 0.43ha  
 危険木除去延長 : 300m

凡例	
名称	記号
整備区域(危険木除去)	
整備区域(調整伐・溪岸部)	
整備区域(調整伐・山腹部)	
他部局施設(既設)	

工事名	令和4年度災害緩衝林整備事業 第津-1号工事(トリガウエ)		
図面名	平面図		
作成年月日			
縮尺	1/1000	図面番号	1
会社名			
事業者名	三重県津農林水産事務所		

# 溪流部 危険木除去

トリガウエ

整備前



整備後



# 溪岸部 危険木除去

トリガウエ

整備前



整備後



# 山腹部 調整伐

トリガウエ

整備前



整備後

