


# 位置図

1/50,000

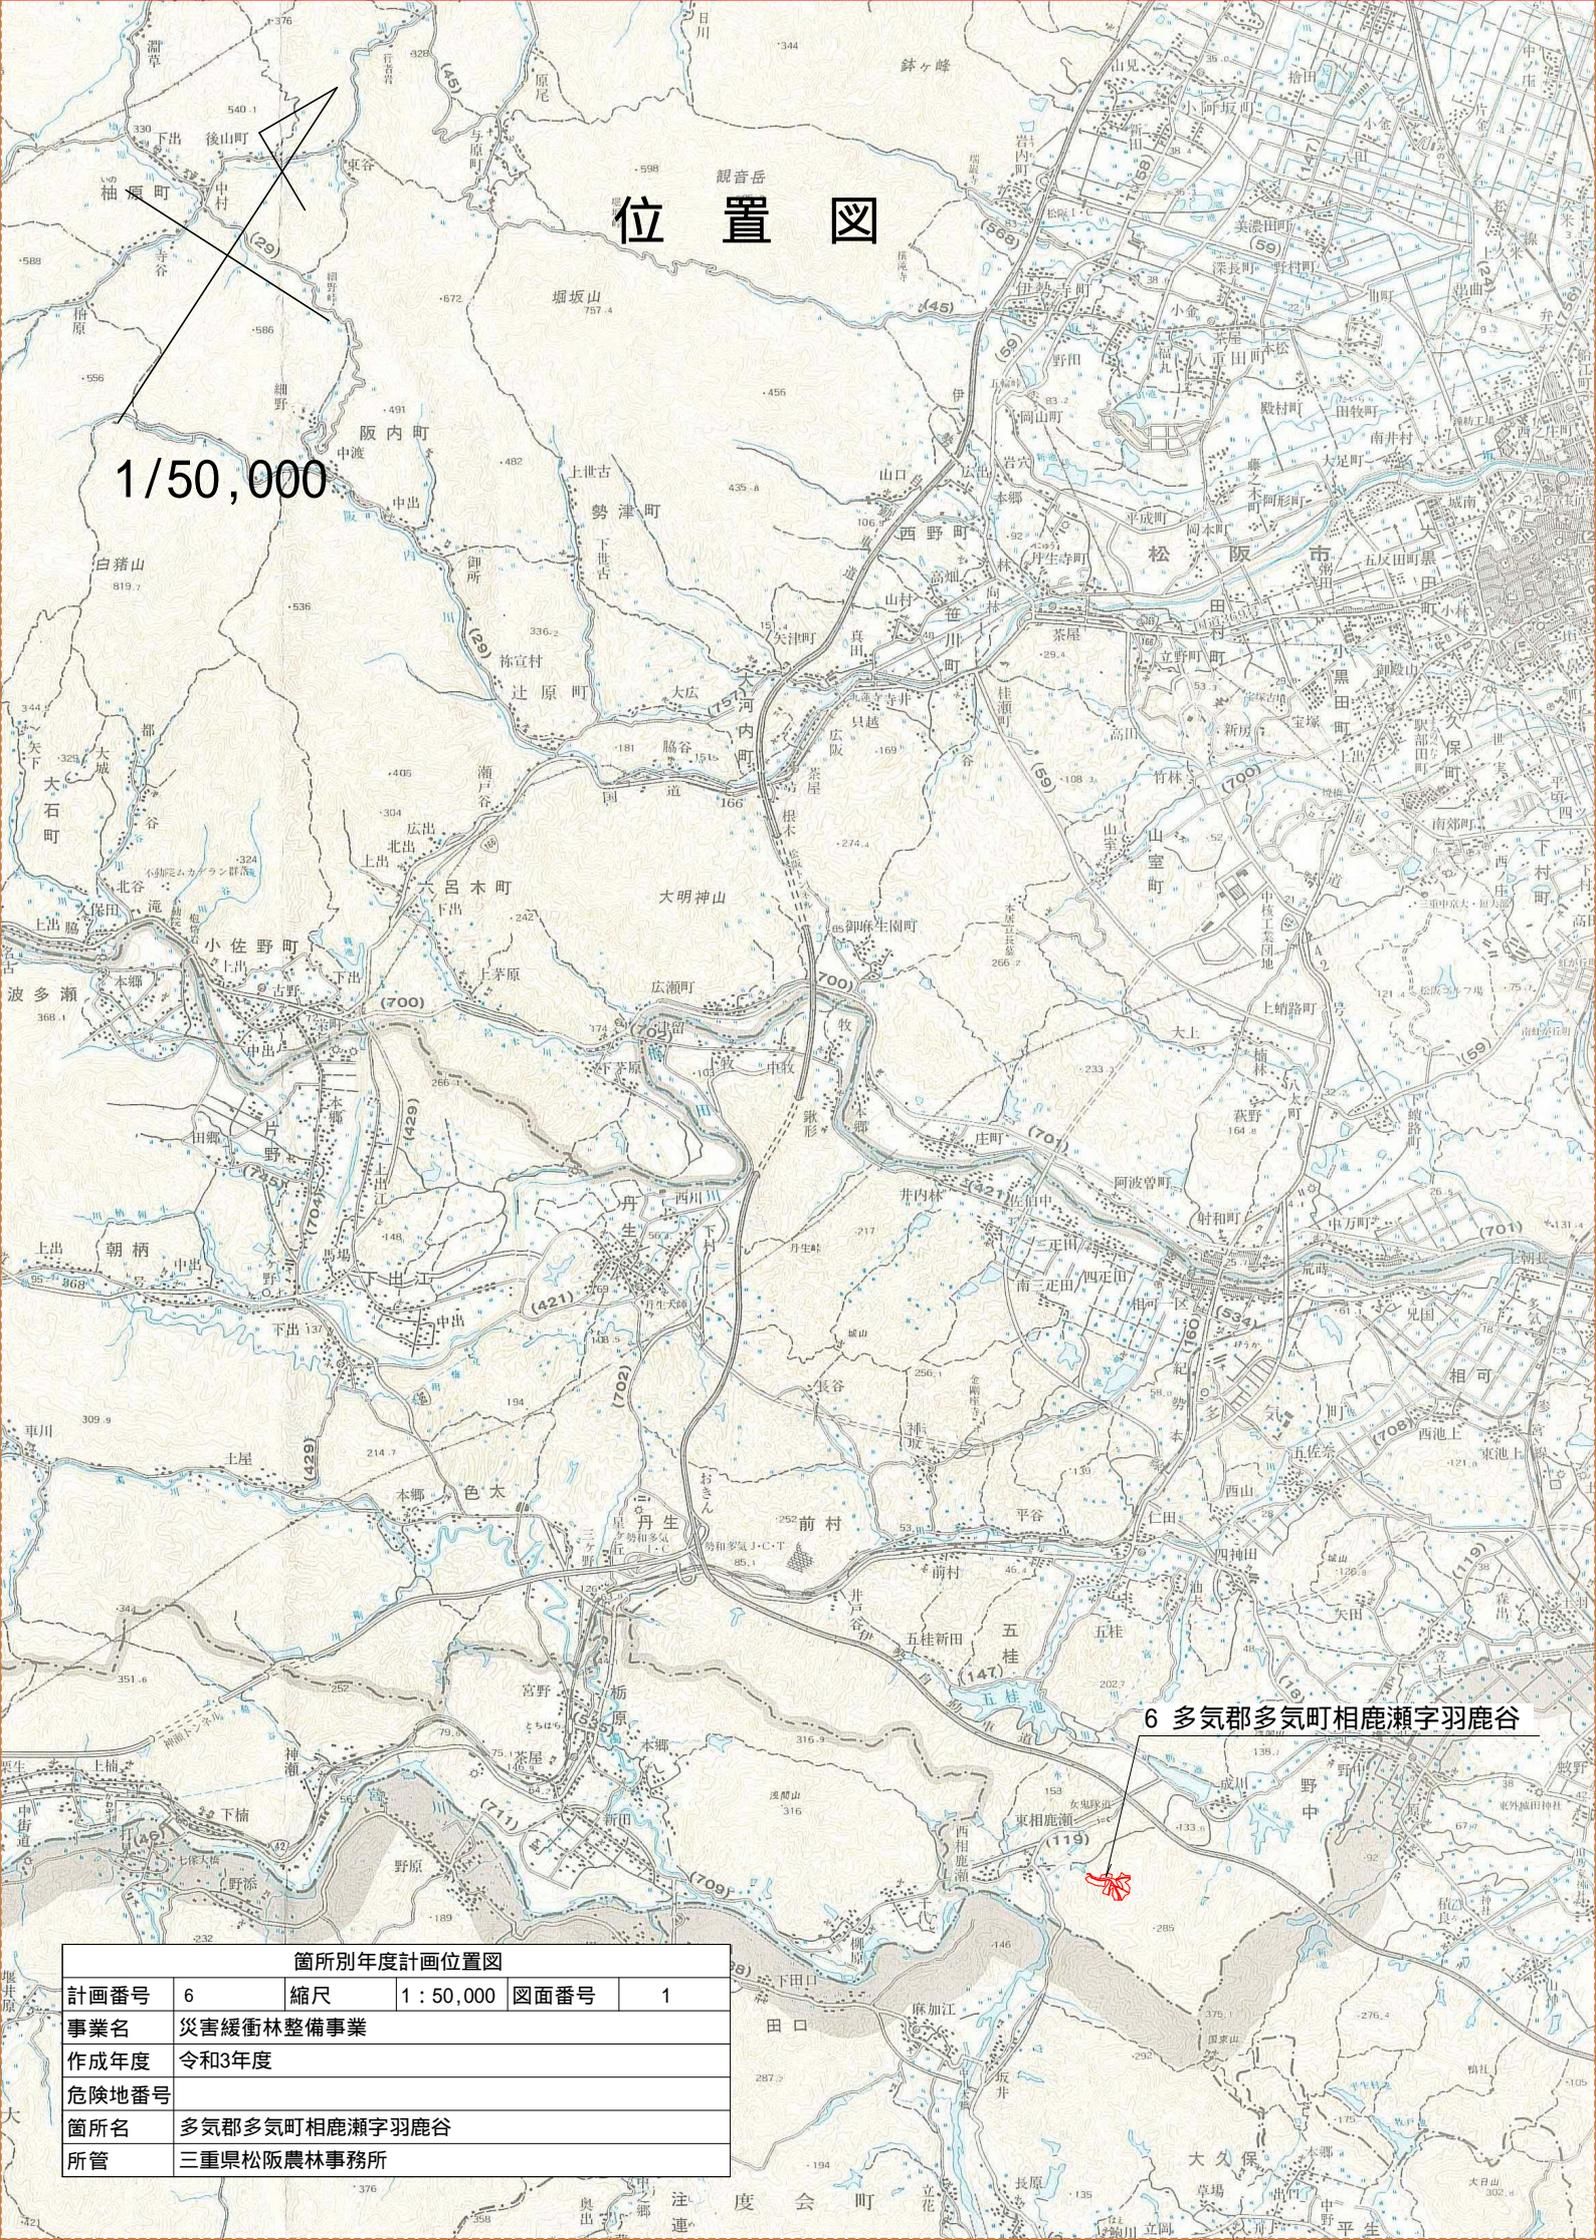

6 多気郡多気町相鹿瀬字羽鹿谷

箇所別年度計画位置図

計画番号	6	縮尺	1 : 50,000	図面番号	1
事業名	災害緩衝林整備事業				
作成年度	令和3年度				
危険地番号					
箇所名	多気郡多気町相鹿瀬字羽鹿谷				
所管	三重県松阪農林事務所				


工事名	令和4年度 災害緩衝林 第3600-分0001号 災害緩衝林整備事業 第松-6号工事 (羽鹿谷)		
図面名	平面図		
縮尺	1/1500	図面番号	1/1
会社名			
事業者名	松阪農林事務所		

渓流部 (危険木撤去) 545m

渓流部 (危険木山腹引上げ) 90m

渓岸部 0.90ha

山腹部 2.48ha

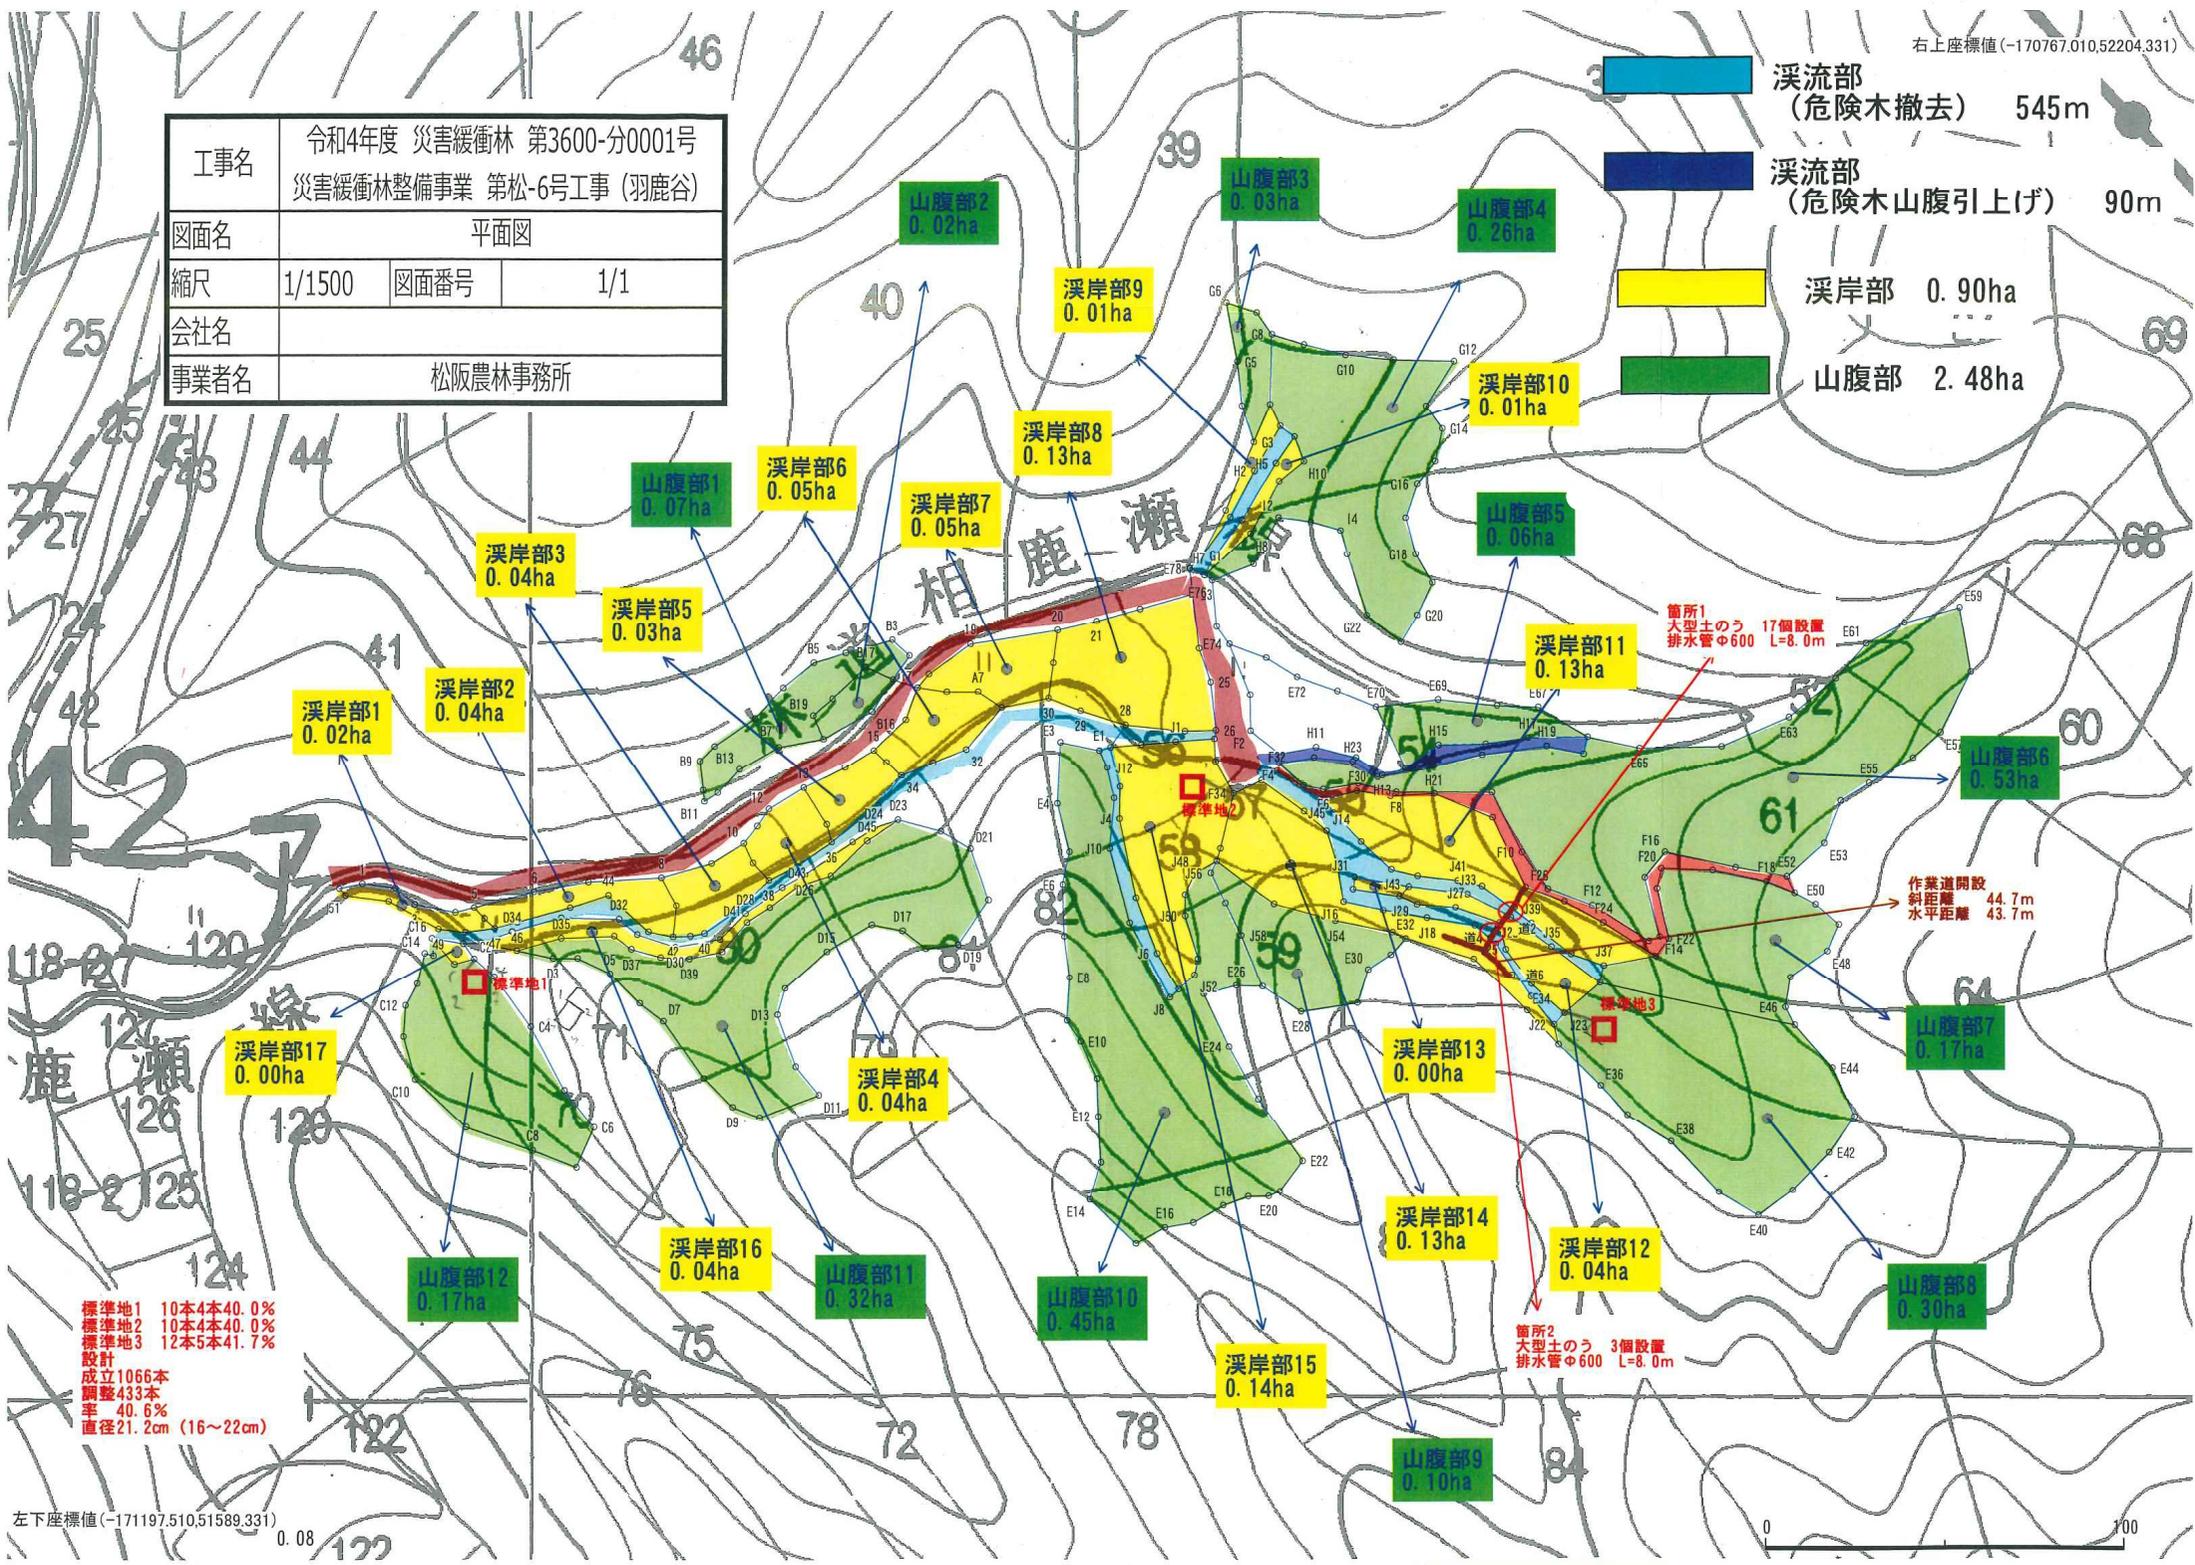

標準地1 10本4本40.0%  
 標準地2 10本4本40.0%  
 標準地3 12本5本41.7%  
 設計  
 成立1066本  
 調整433本  
 率 40.6%  
 直径21.2cm (16~22cm)

箇所2  
 大型土のう 3個設置  
 排水管φ600 L=8.0m

箇所1  
 大型土のう 17個設置  
 排水管φ600 L=8.0m

作業道開設  
 斜距離 44.7m  
 水平距離 43.7m

# 溪流部 危険木除去

整備前



整備後



# 溪岸部 危険木除去

整備前



整備後



# 山腹部 危険木除去

整備前



整備後

